


日期 DATE			
姓名 NAME			
专业 DISCIPLINE			


专业	会签		
工点结构	公共区装修		

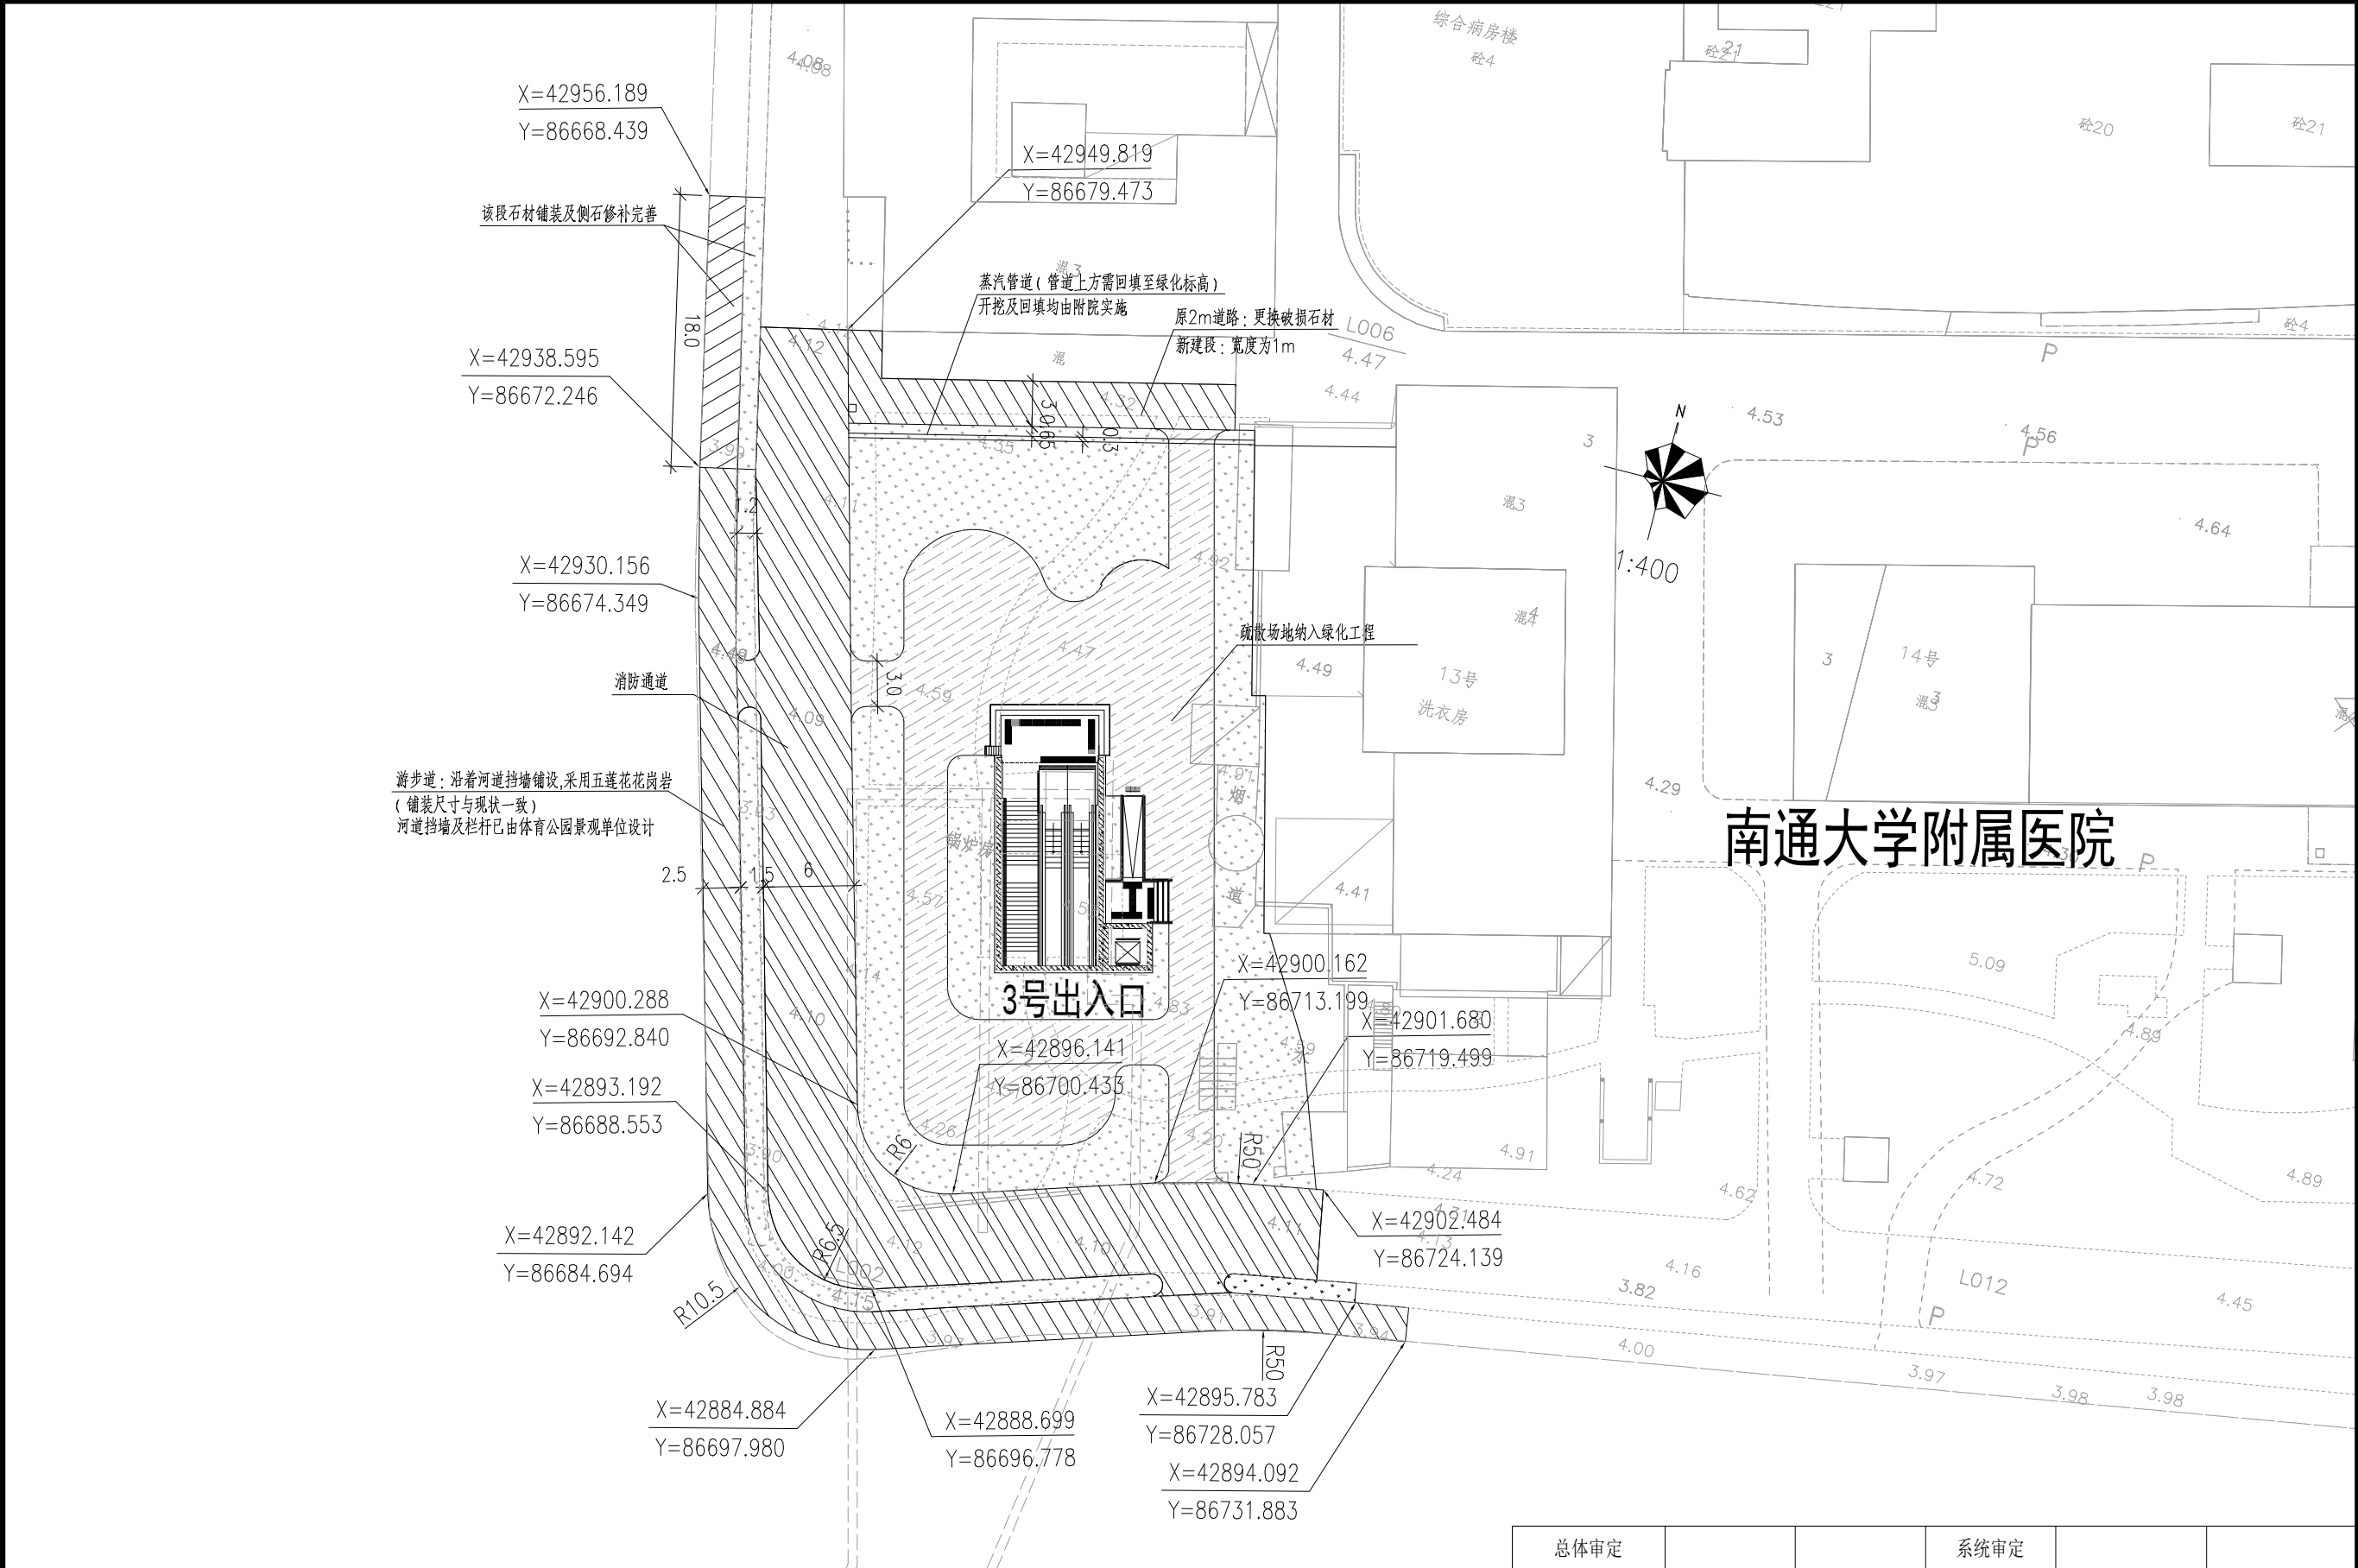

南通大学附属医院

 南通市规划设计院有限公司 NANTONG URBAN PLANNING & DESIGN INSTITUTE CO.,LTD 设计资质：城市规划甲级 建筑工程甲级 市政工程甲级 人防工程甲级 风景园林工程乙级 地址：江苏省南通市青年西路26号（226006） 电话（传真）：0513-83518759 网址：http://www.ntupd.com	项目负责人 PROJECT PRINCIPAL		设计/绘图 DESIGNED/DRAIN BY		业主名称 CLIENT NAME	南通城市轨道交通有限公司	设计号码 JOB NUMBER	S18053-X-2-11
	专业负责人 DISCIPLINE PRINCIPAL		校 对 CHECKED BY		项目名称 PROJECT NAME	南通市城市轨道交通2号线一期工程沿线交通疏解及恢复、 管线迁改及恢复等工程—幸福镇站等3个站交通接驳工程	设计阶段 DESIGN PHASE	施工图
	批准/日期 APPROVED BY/DATE		审 核 VERIFIED BY		图 名 DRAWING TITLE	体育公园站接驳平面尺寸定位图	专 业 DISCIPLINE	道路
							图 号 DRAWING NUMBER	01 变01

专业 DISCIPLINE	姓名 NAME	日期 DATE

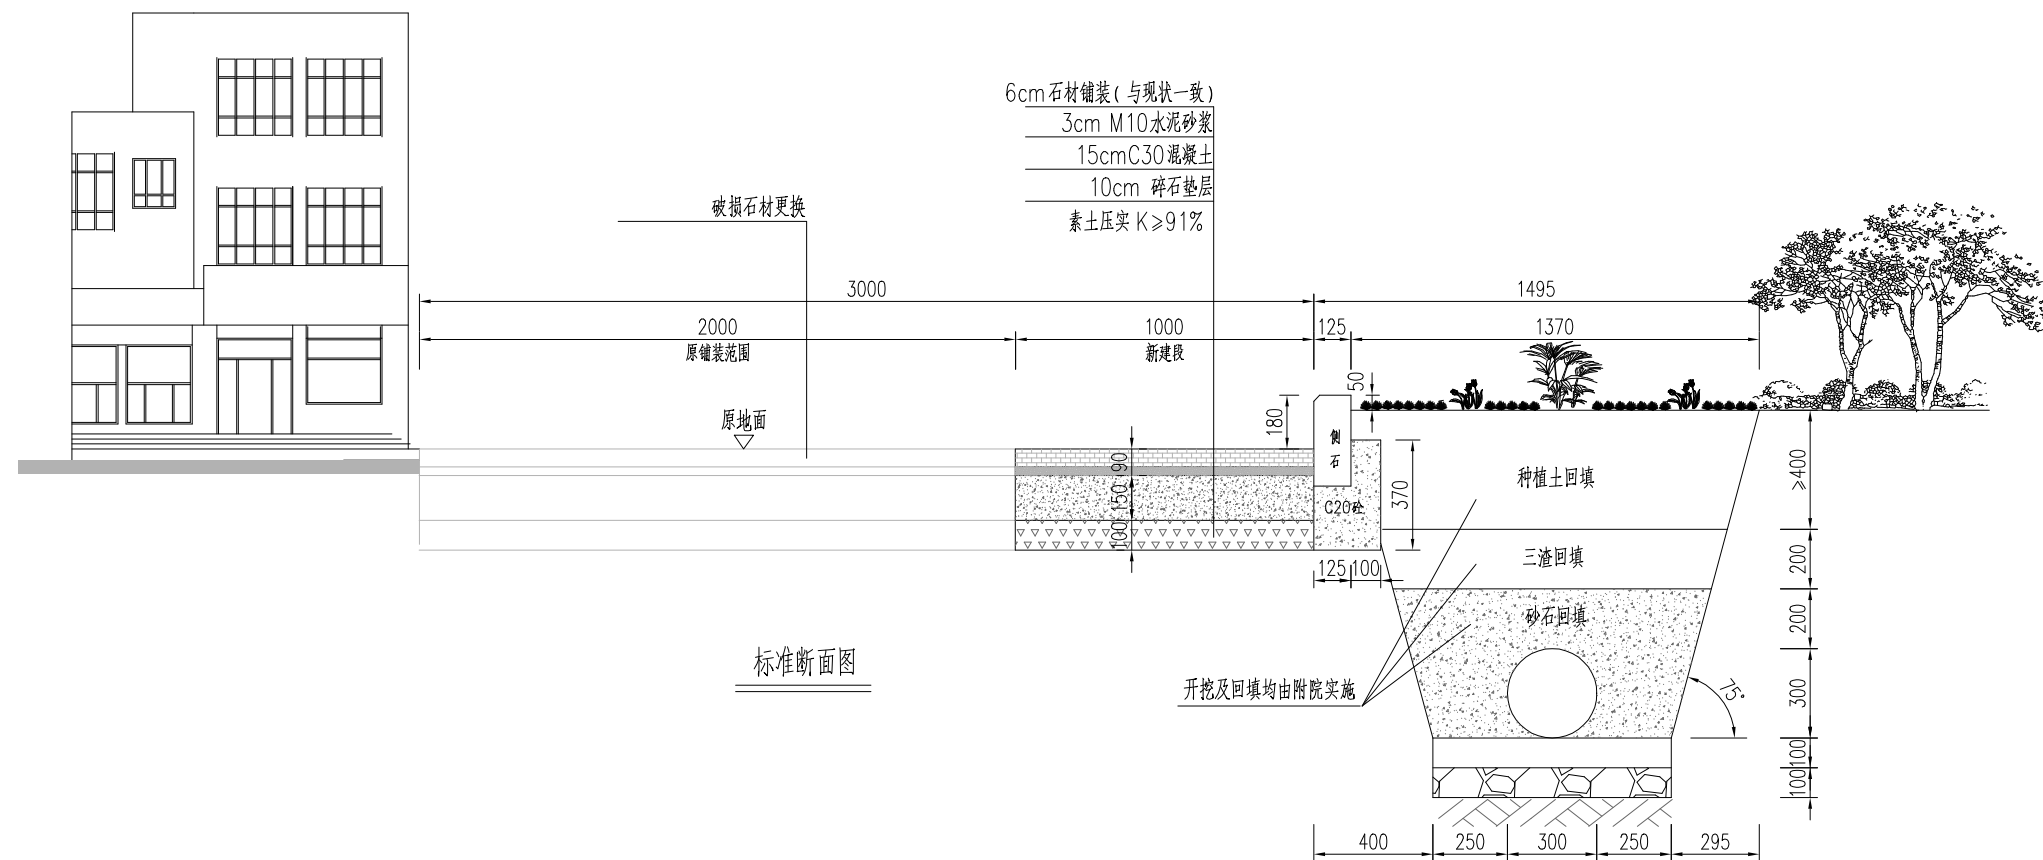

标准断面图

说明:

- 1、本图尺寸以毫米计。
- 2、根据蒸汽管道设计单位提供，蒸汽管道采用直埋形式，管道上方采用20cm 砂石回填+20cm 三渣回填+≥40cm 种植土回填。该部分管道开挖及回填均由附院实施，需满足相关设计规范。

专 业 会 签		
工点结构		公共区装修

					总体审定			系统审定			
 南通市规划设计院有限公司 NANTONG URBAN PLANNING & DESIGN INSTITUTE CO.LTD 设计资质： 城市规划甲级 建筑工程甲级 市政工程甲级 人防工程甲级 风景园林工程乙级 地址：江苏省南通市青年西路26号（226006） 电话（传真）：0513-83518759 网址：http://www.ntupd.com	项目负责人 PROJECT PRINCIPAL		设计/绘图 DESIGNED/DRAWN BY		业主名称 CLIENT NAME		南通城市轨道交通有限公司		设计号码 JOB NUMBER S18053-X-2-11		
	专业负责人 DISCIPLINE PRINCIPAL		校 对 CHECKED BY		项目名称 PROJECT NAME		南通市城市轨道交通2号线一期工程沿线交通疏解及恢复、 管线迁改及恢复等工程-幸福镇站等3个站交通接驳工程		设计阶段 DESIGN PHASE 施工图		
	批准/日期 APPROVED BY/DATE		审 核 VERIFIED BY		图 名 DRAWING TITLE		附院南侧通道横断面图		专 业 DISCIPLINE 道路		
								图 号 DRAWING NUMBER 02		变01	